


Messehalle Nord

Stand: 06.11.2018

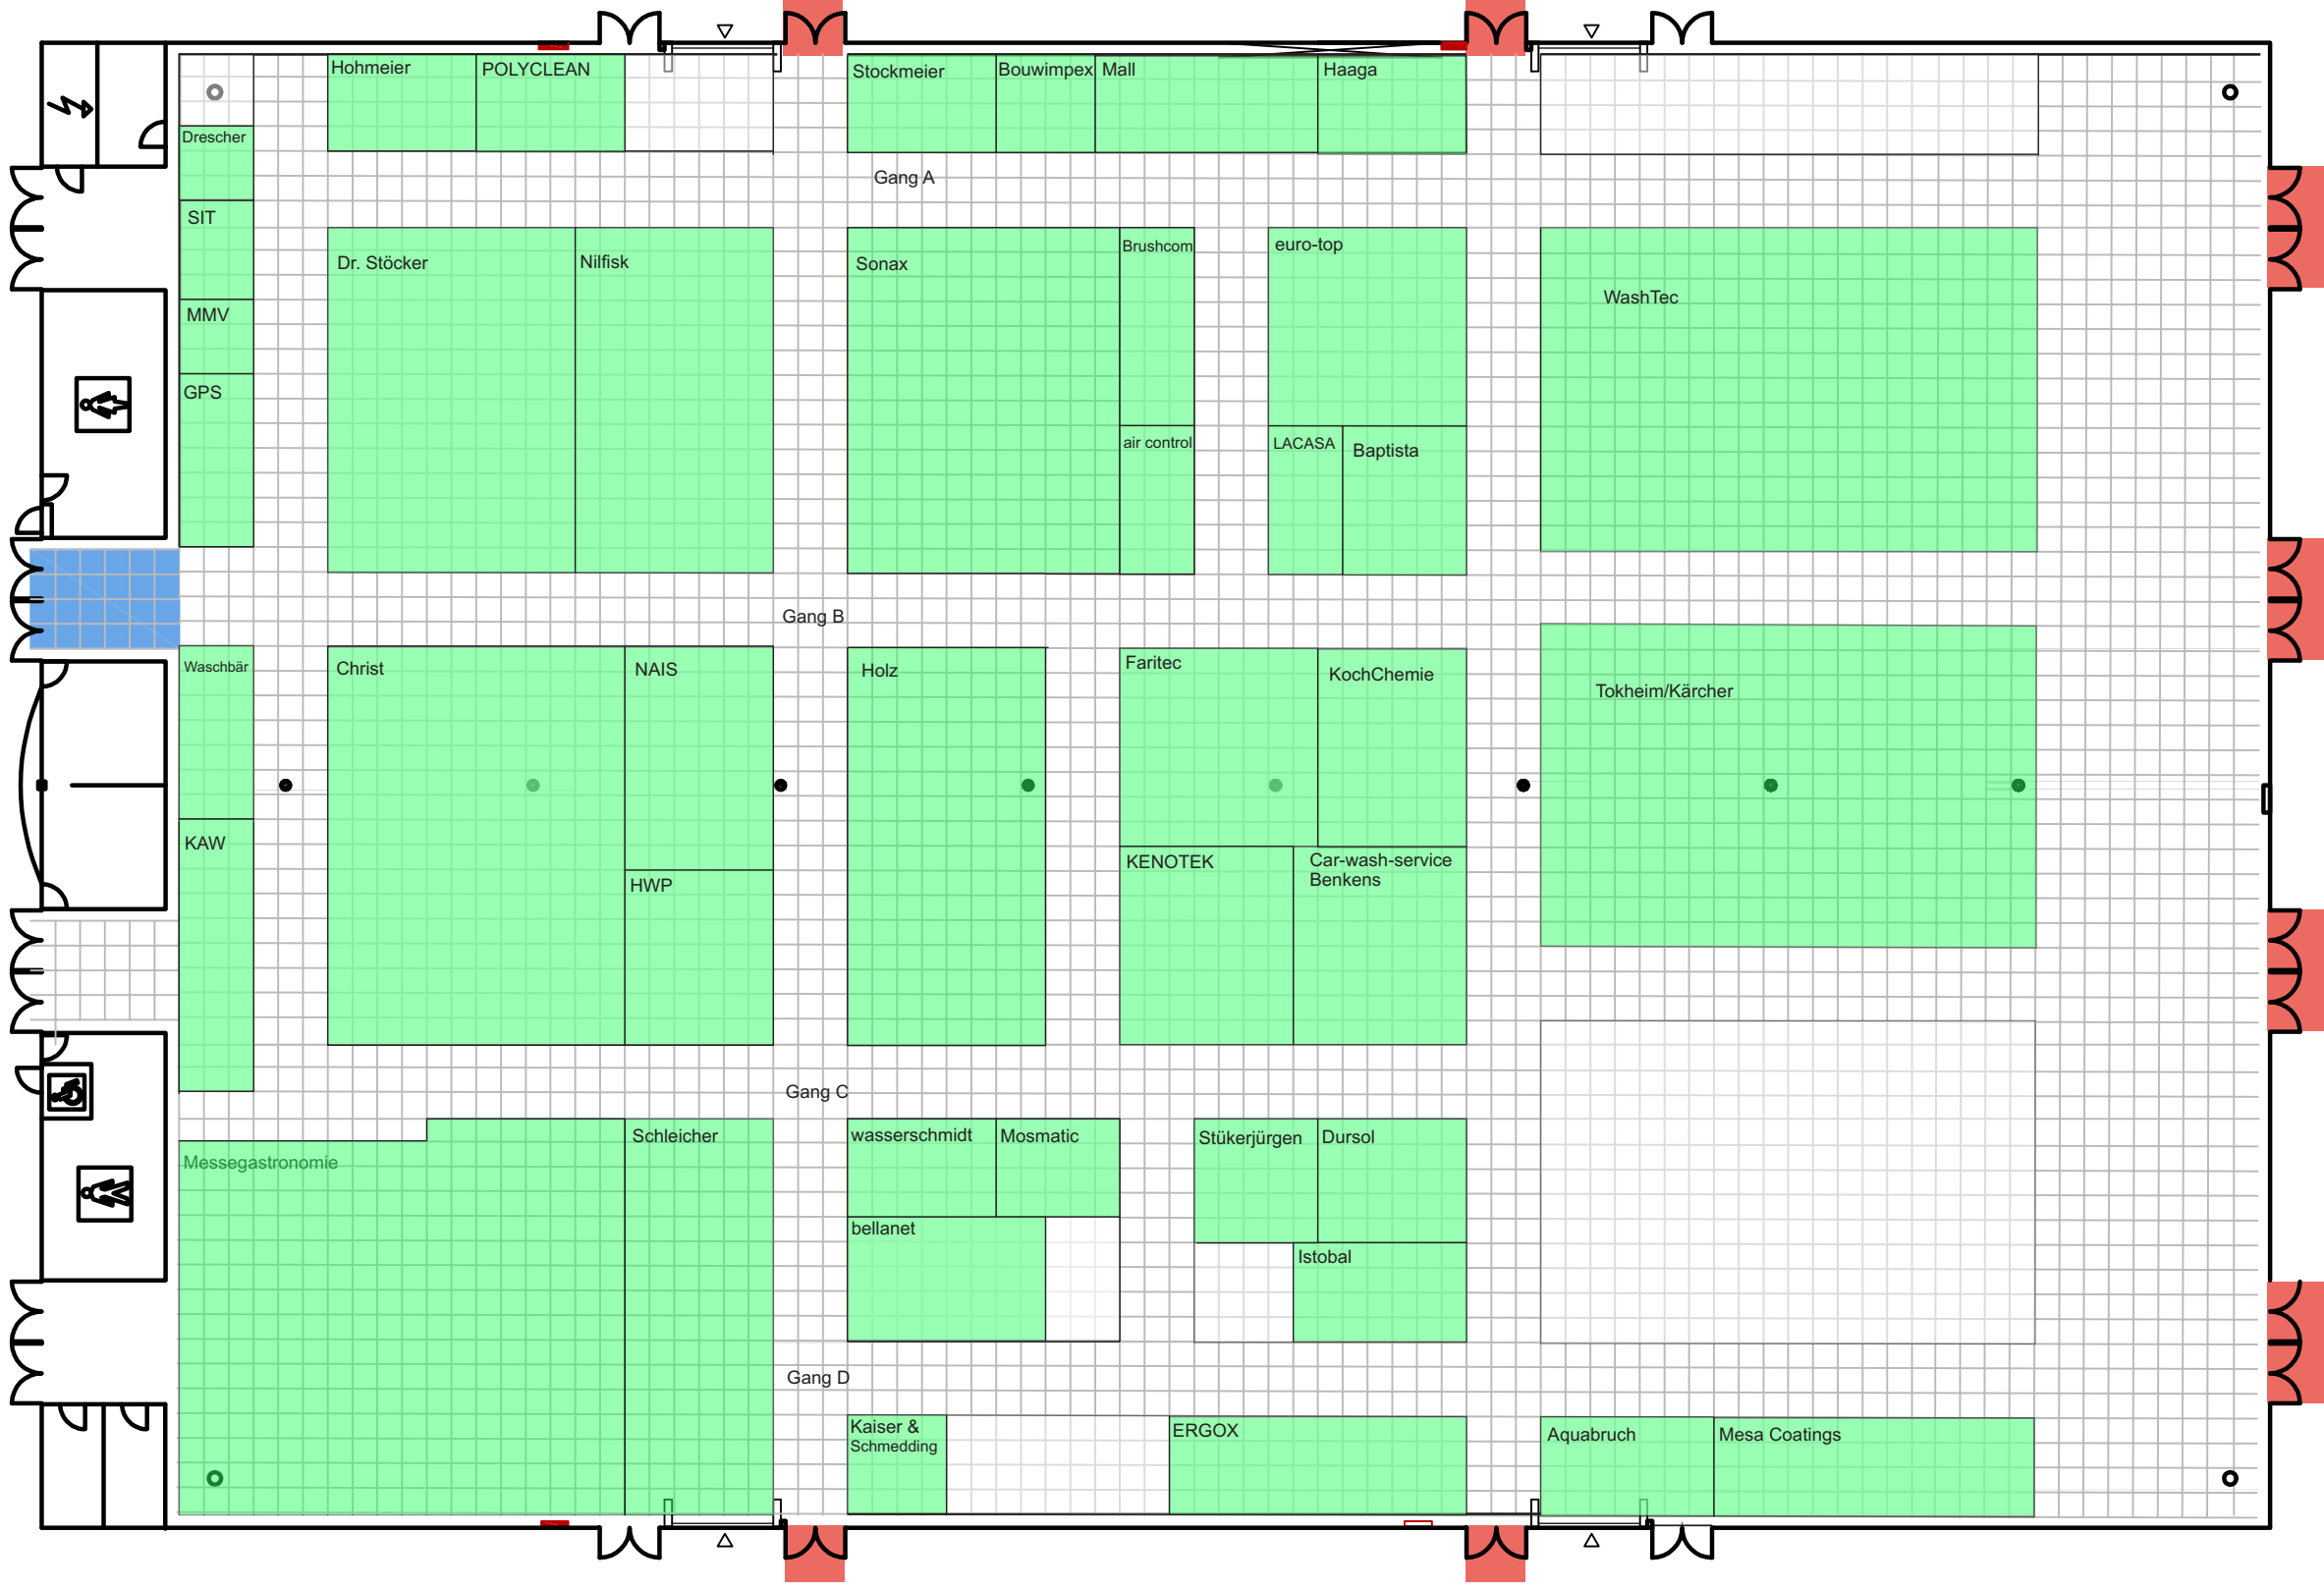

MESSE 2019

- Säulen Ø 45
- Reserviert
- Gebucht
- Fluchtwege
- Durchgang
- Wasserstutzen
- Wandhydrant

Wandhydranten müssen insgesamt sichtbar und frei zugänglich sein!