


Messehalle Nord

Stand: 31.01.2019

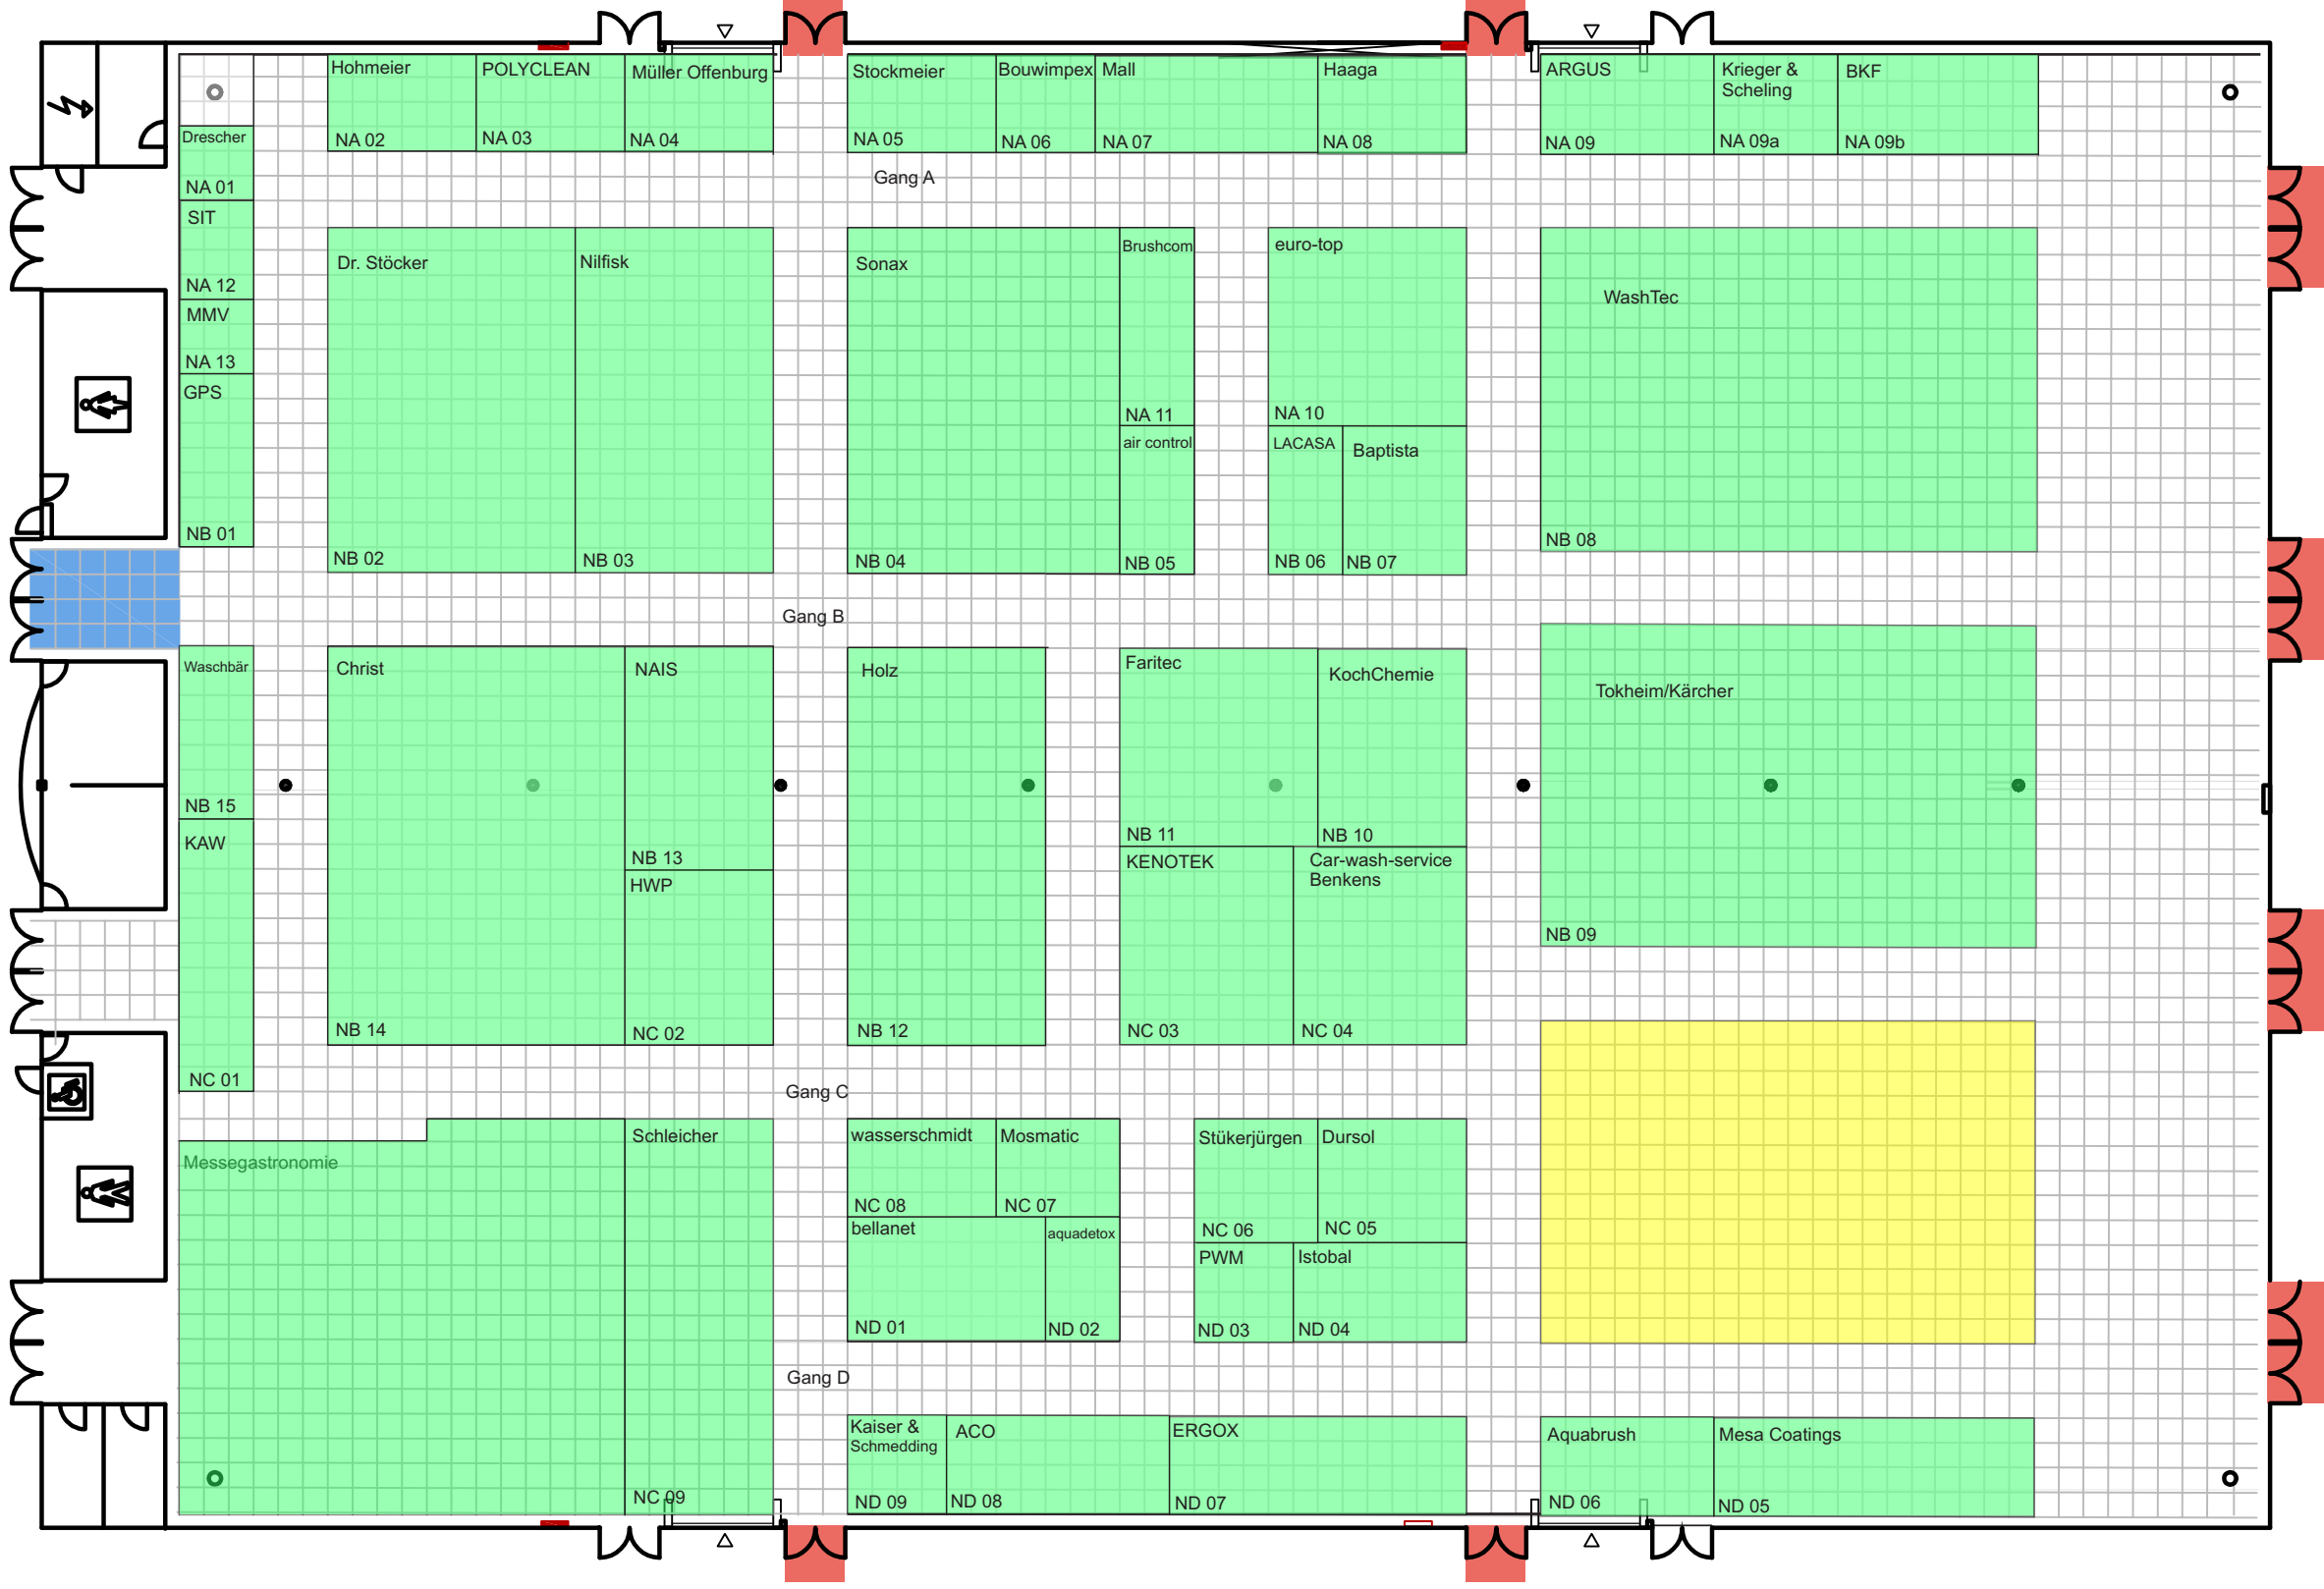

MESSE 2019

- Säulen Ø 45
- Reserviert
- Gebucht
- Fluchtwege
- Durchgang
- Wasserstutzen
- Wandhydrant

Wandhydranten müssen insgesamt sichtbar und frei zugänglich sein!