


Messehalle Nord

Stand: 16.7.2018

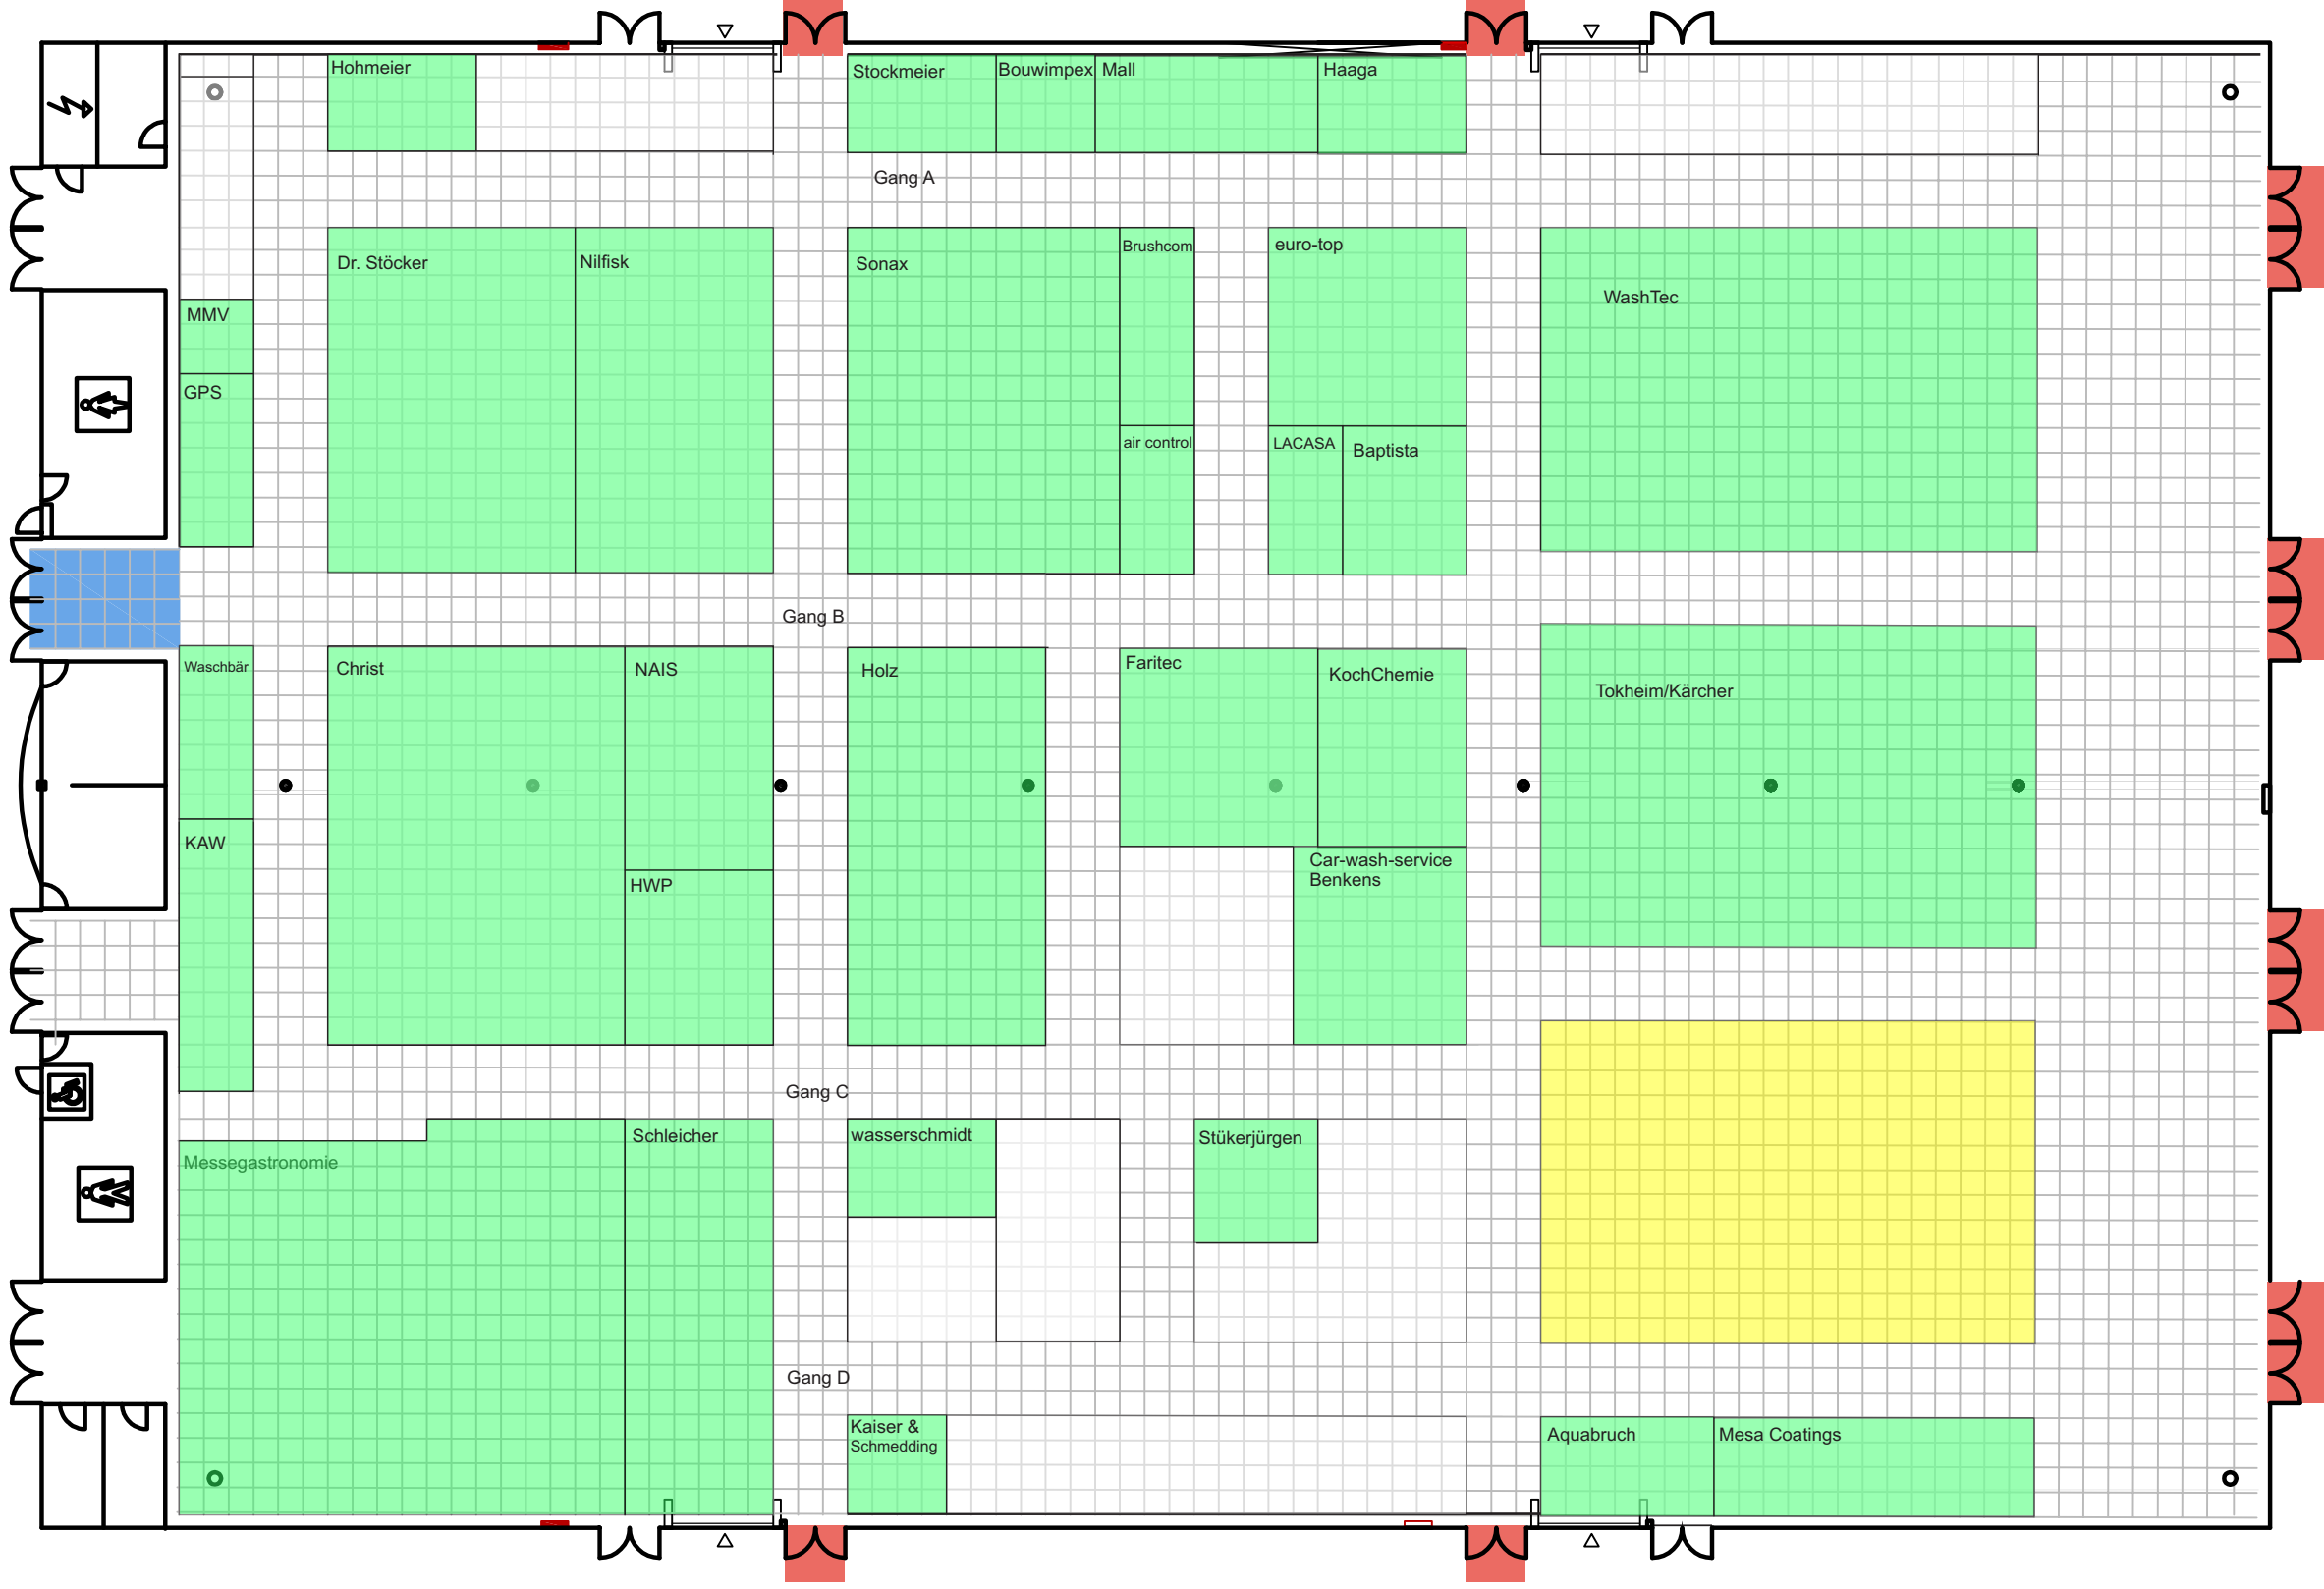

- MESSE 2019
- Säulen Ø 45
 - Reserviert
 - Gebucht
 - Fluchtwege
 - Durchgang
 - Wasserstutzen
 - Wandhydrant

Wandhydranten müssen insgesamt sichtbar und frei zugänglich sein!